


Wandopbouw Sibomat

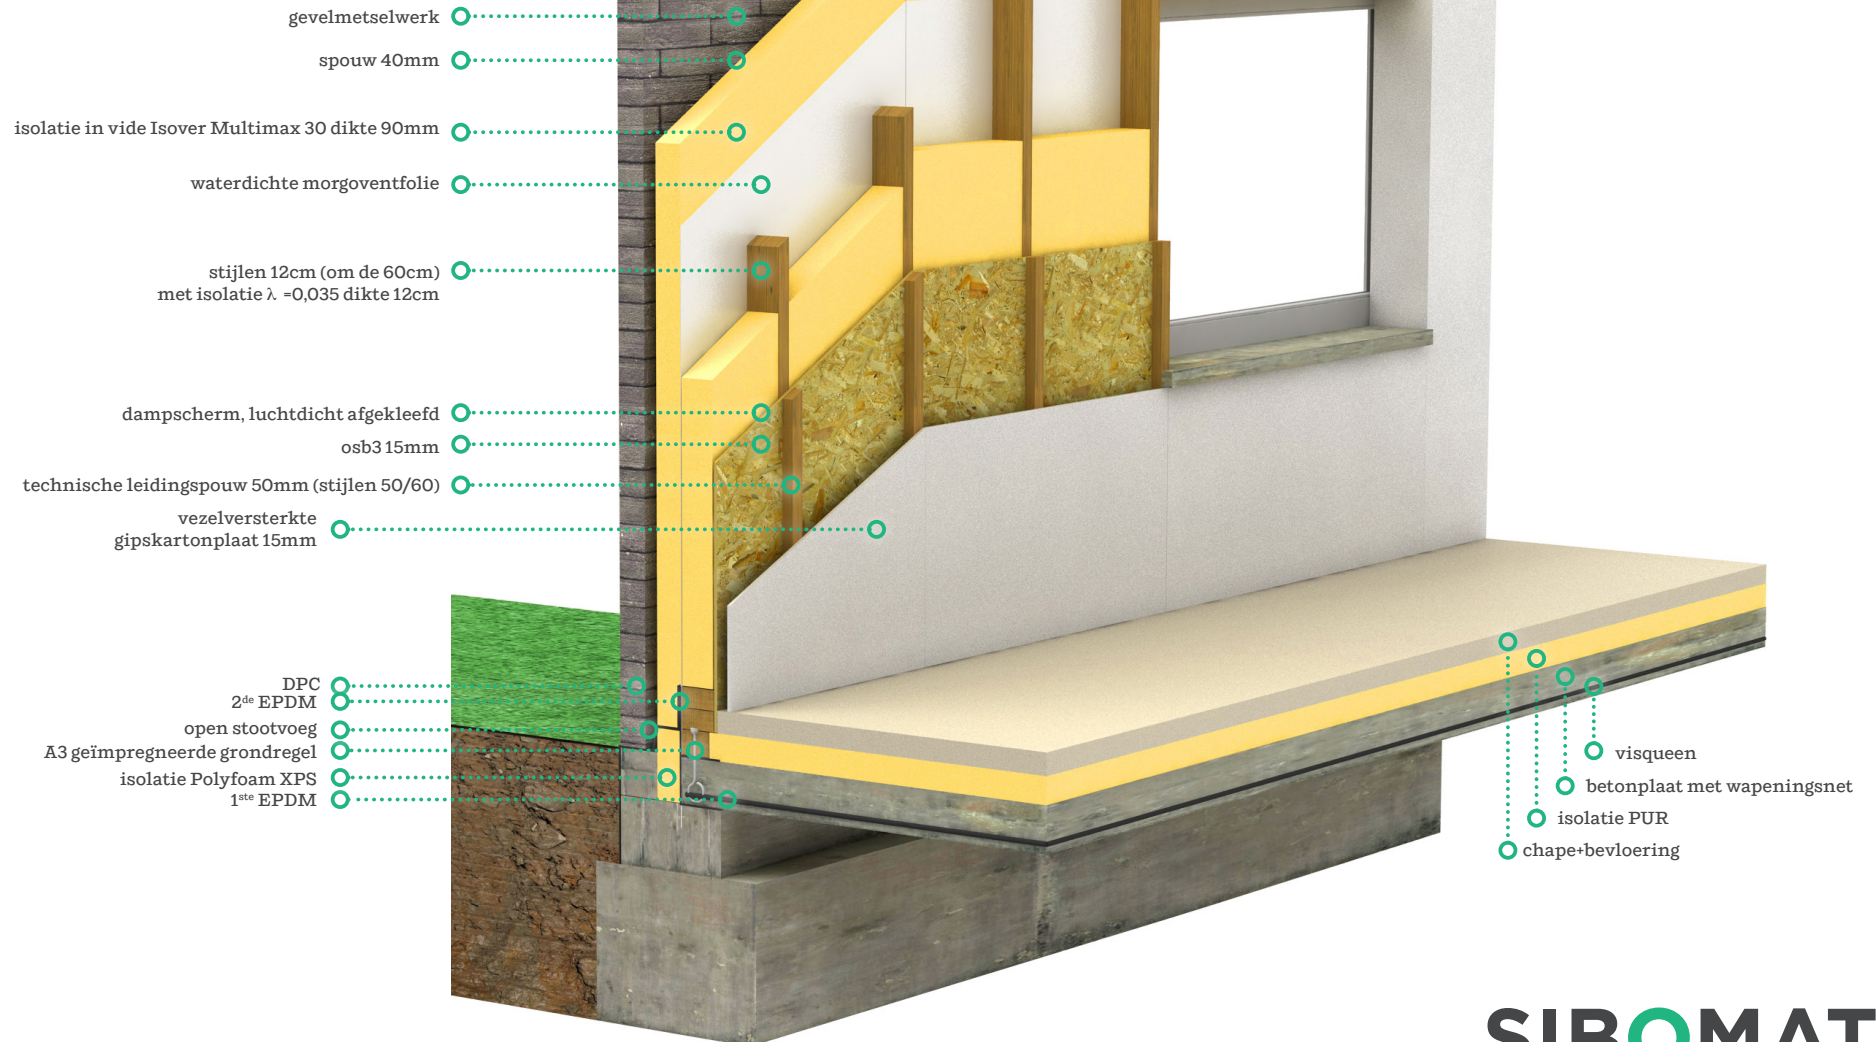

SIBOMAT